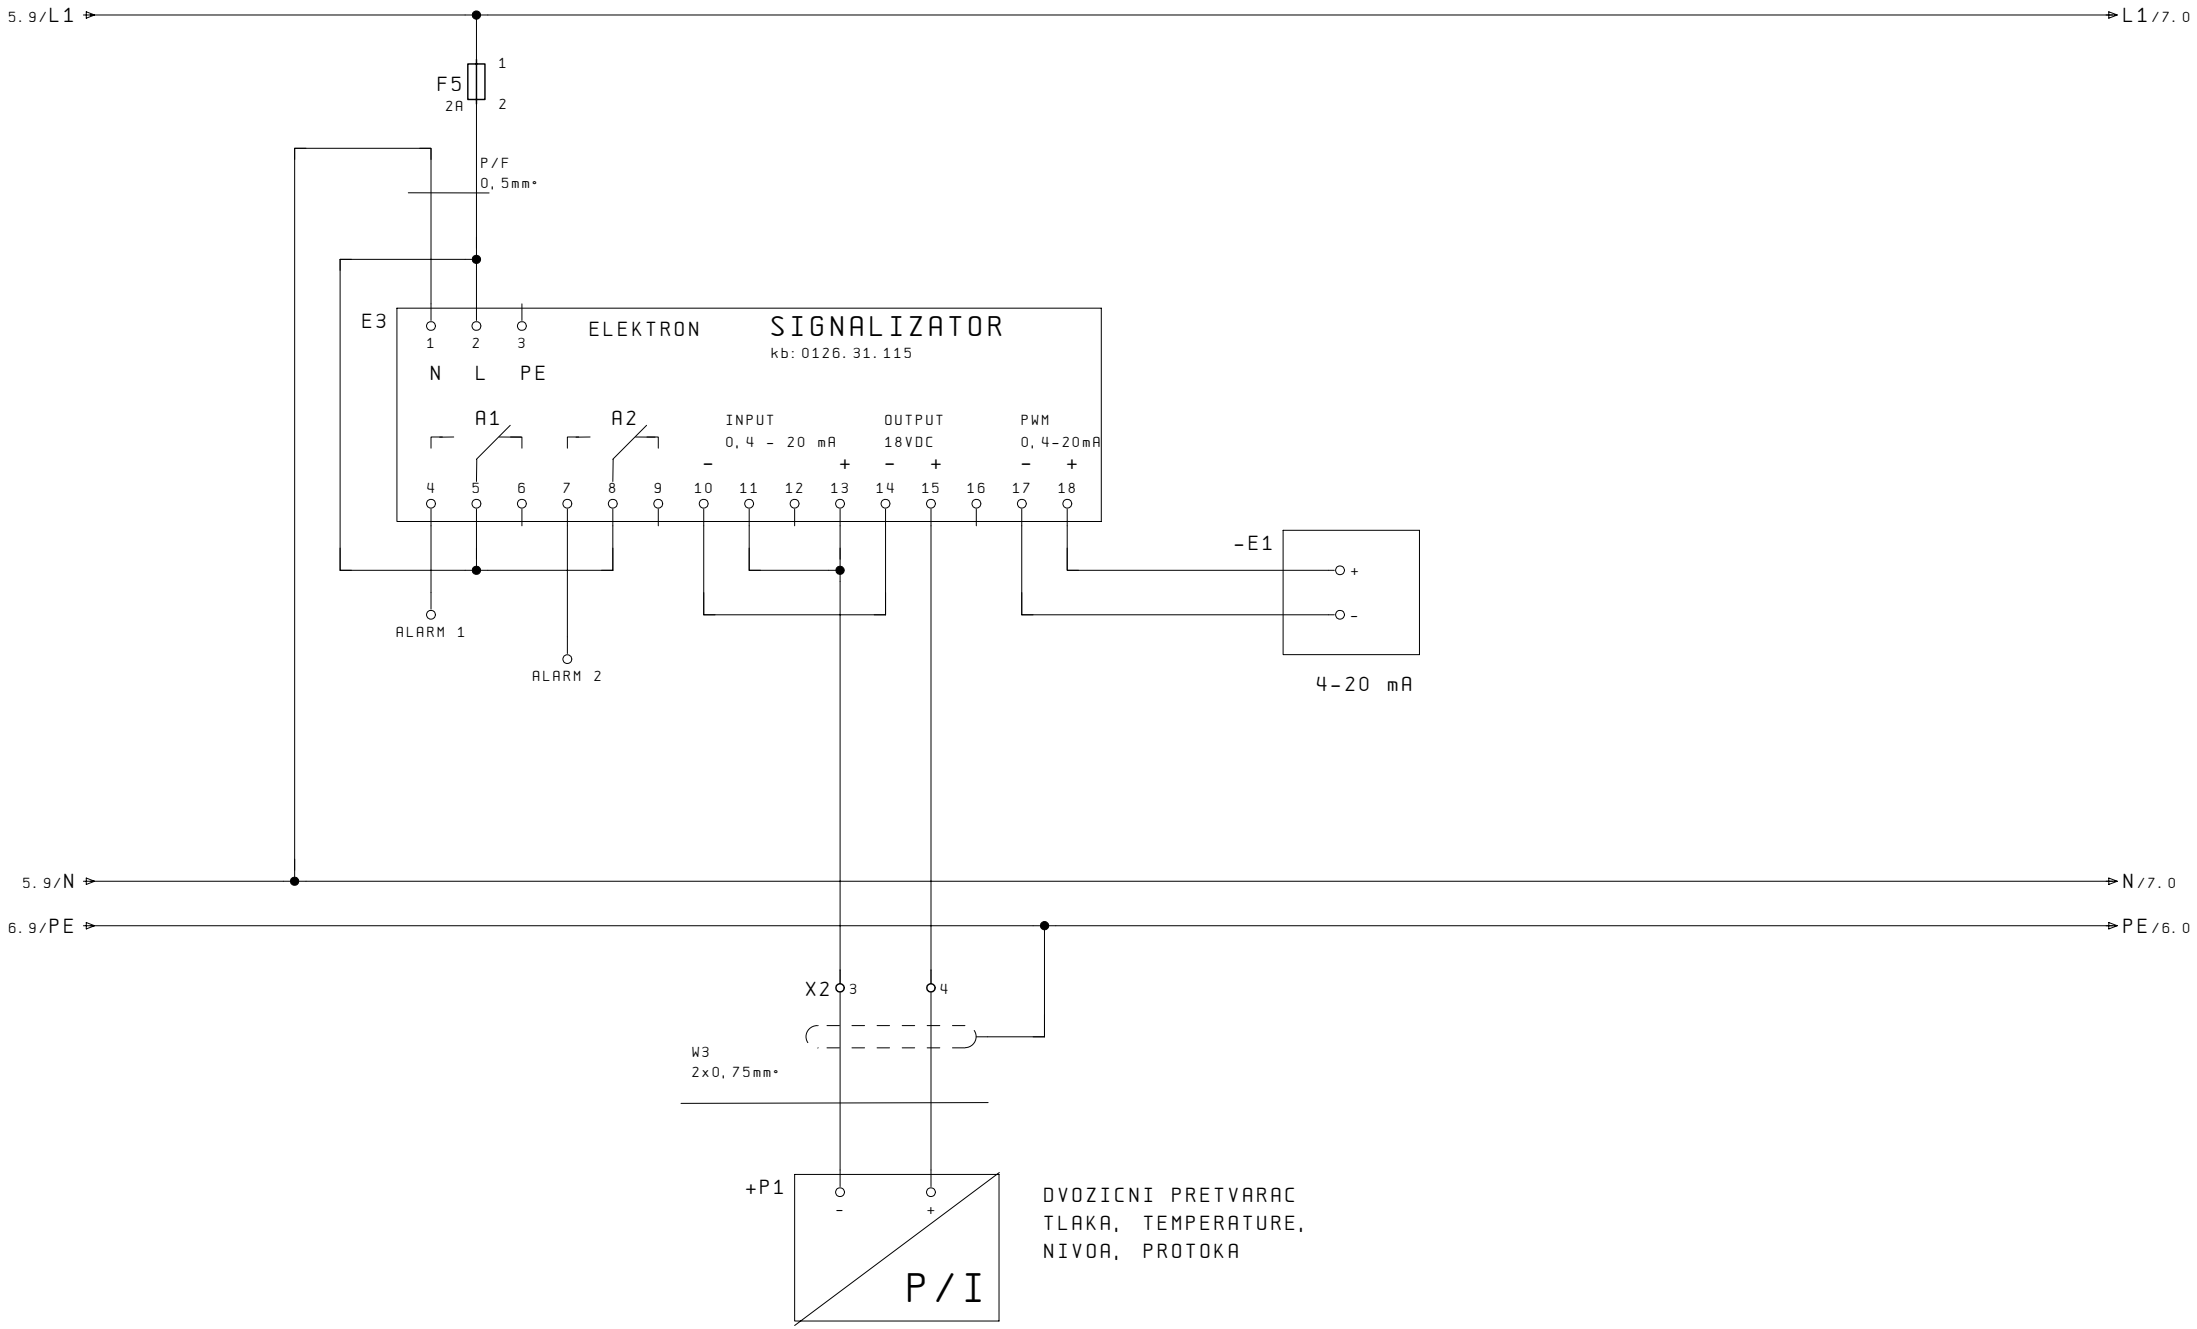

5 7

			Izrad.	I. S.	Pozicija: SPAJANJE URE.	Investitor: Elektron Erma-Strmec		Nacrt: SIGNALIZATOR I DVOZICNI PRETVARAC 4-20mA	Broj projekta:		=
1											+
2			Pregl.						Broj nacrta: 004	Dokument:	6
3					Standard:	Rev.:	14. Oct. 2008				Od str. 8

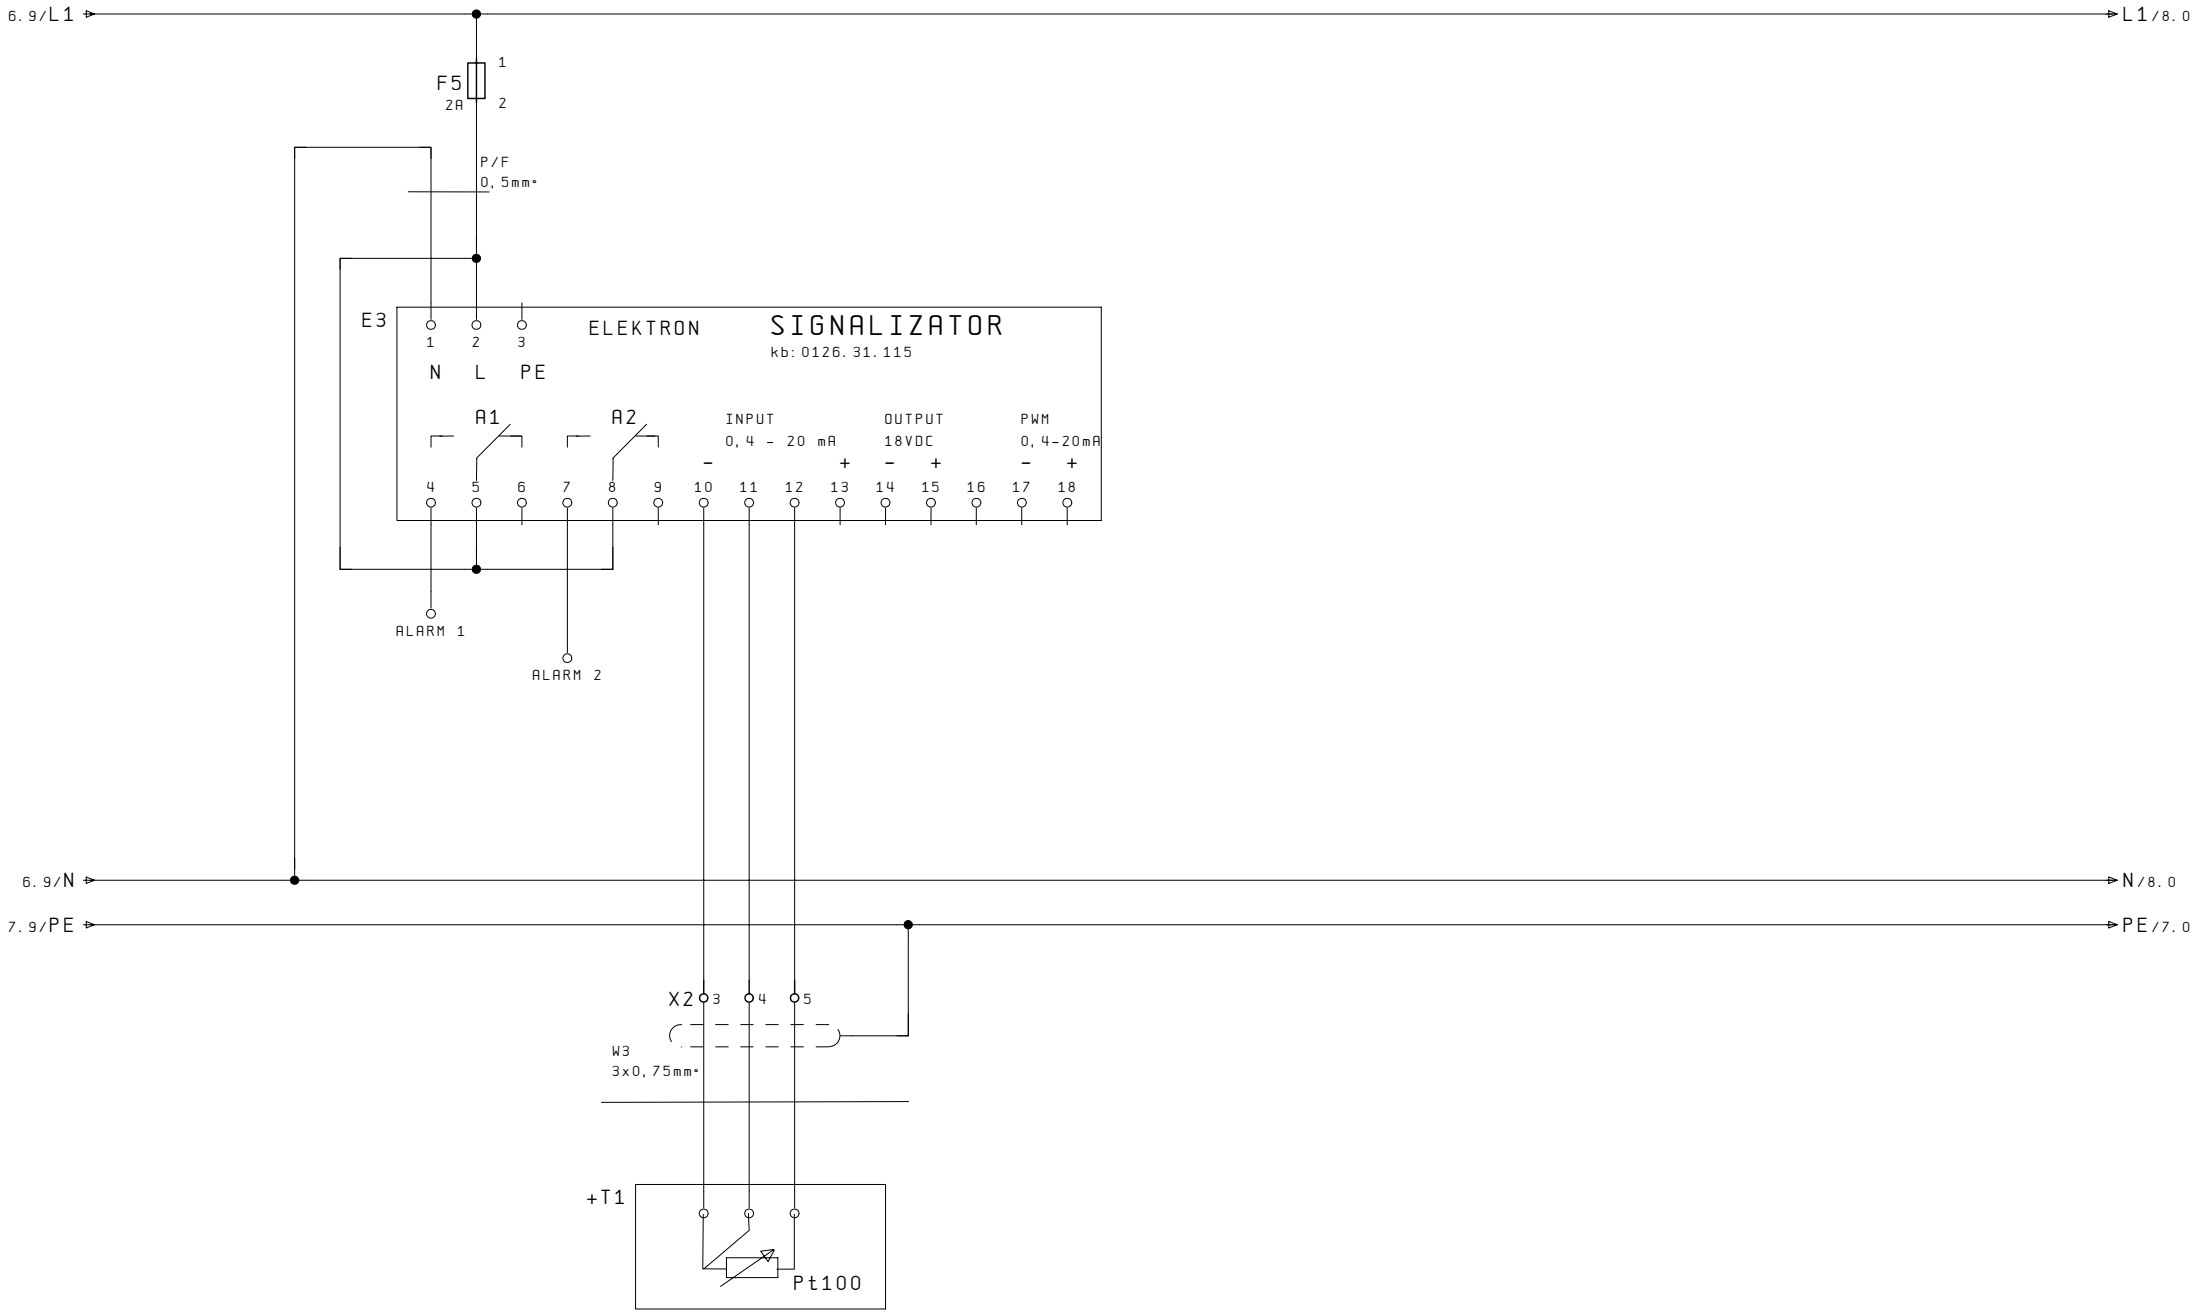

			Izrad.	I. S.	Pozicija: SPAJANJE URE.	Investitor: Elektron Erma-Strmec		Nacrt: SIGNALIZATOR I PT100 SONDA	Broj projekta:		=
1											+
2			Pregl.						Broj nacrta: 004	Dokument:	7
3					Standard:	Rev.:	14. Oct. 2008				Od str. 8