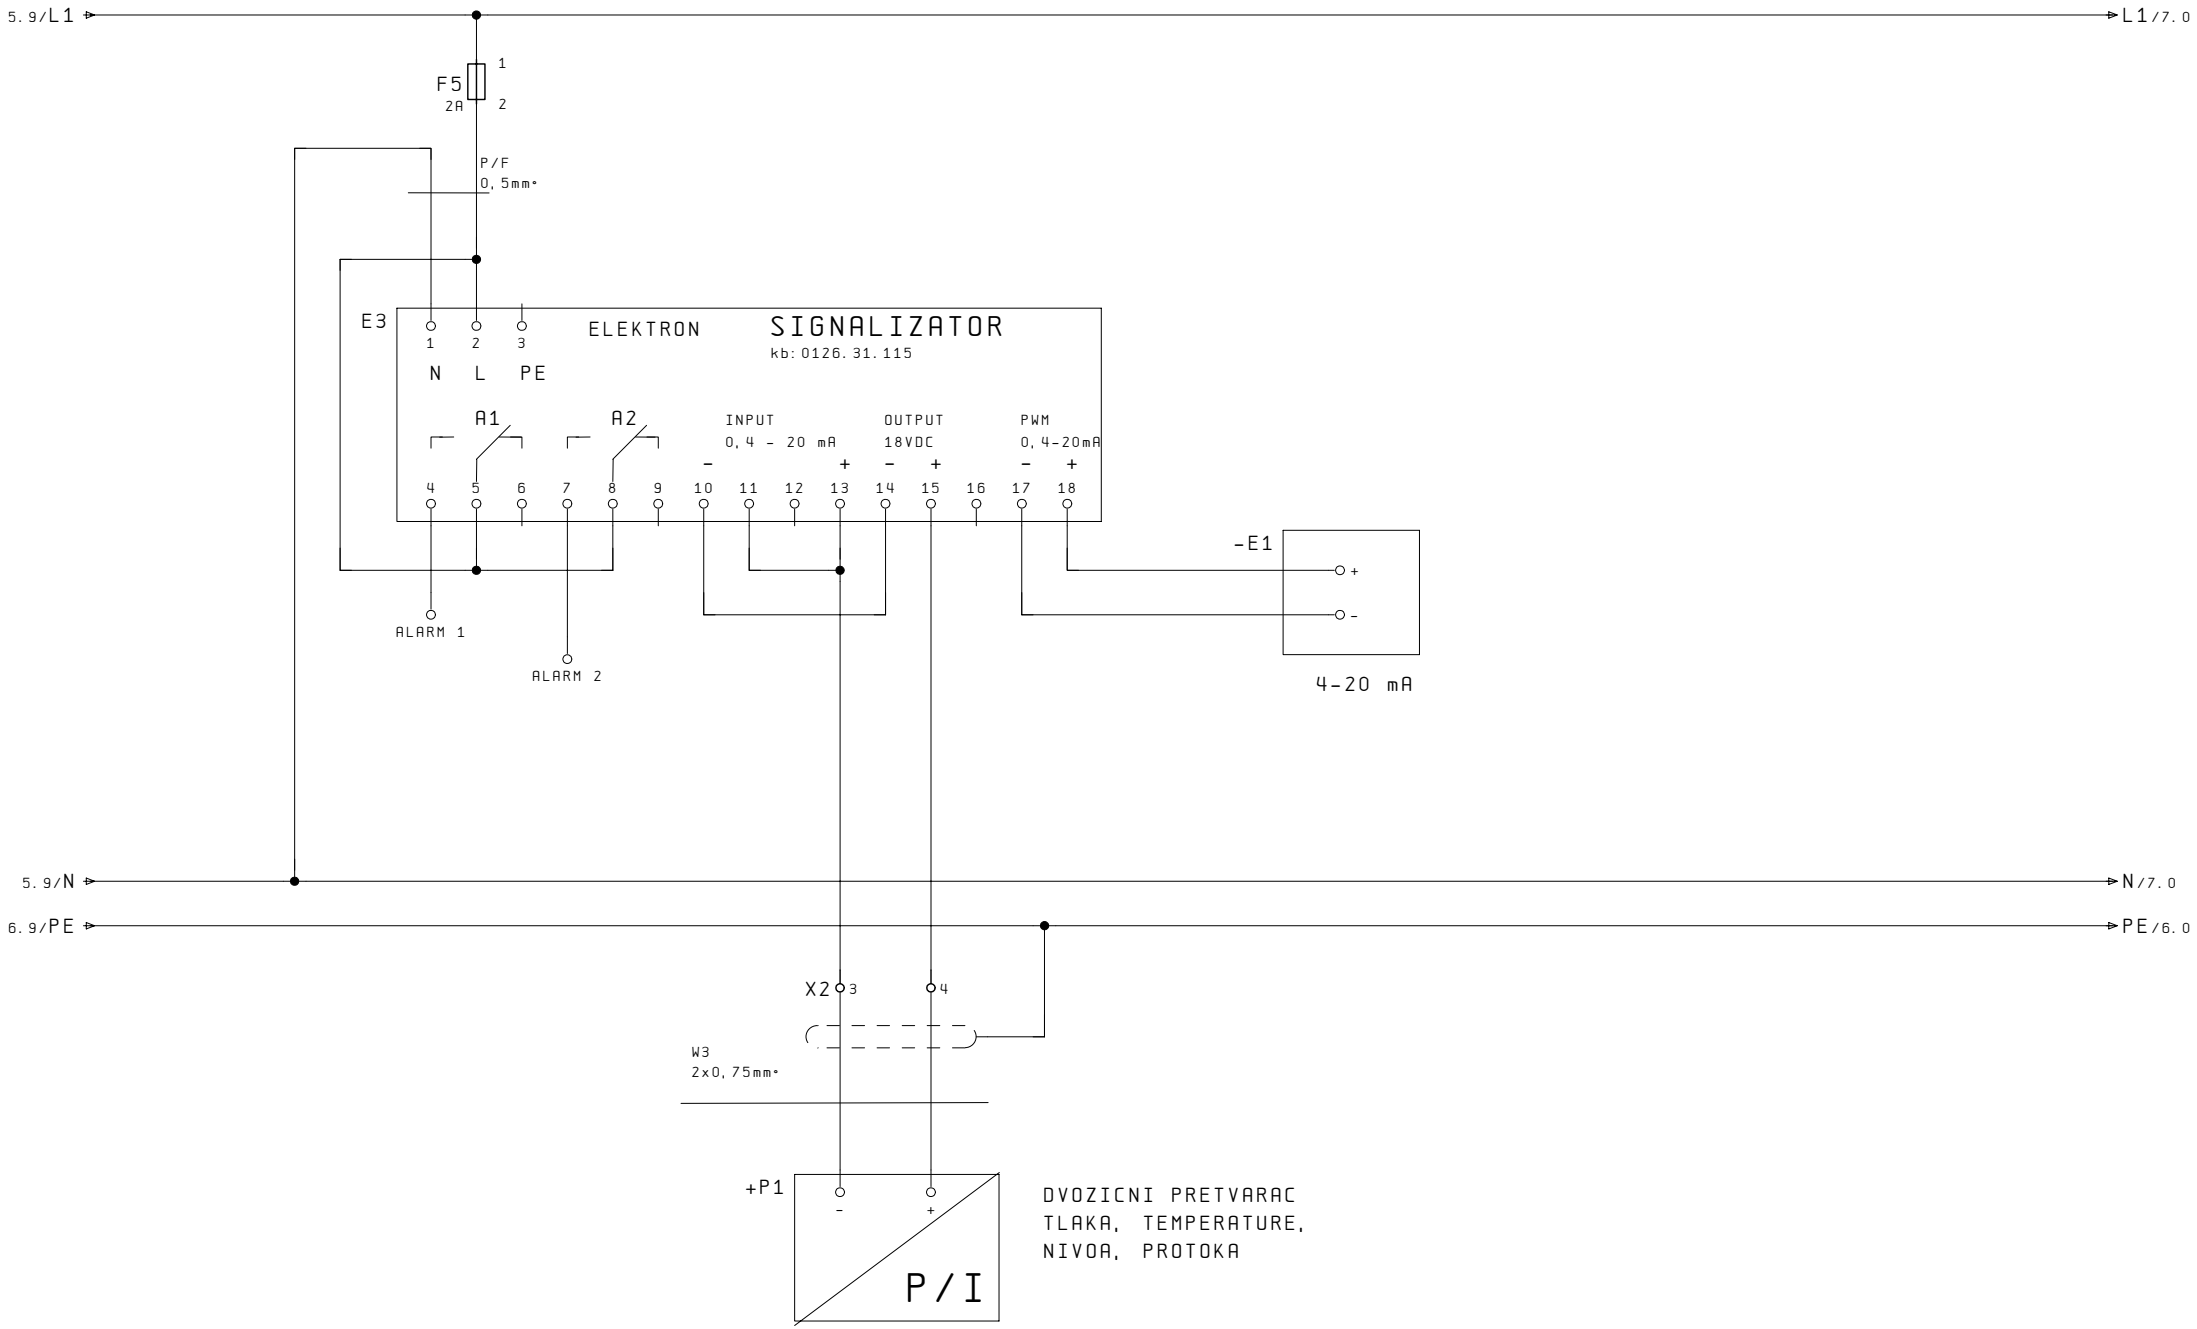

5 7

			Izrad.	I. S.	Pozicija: SPAJANJE URE.	Investitor: Elektron Erma-Strmec		Nacrt: SIGNALIZATOR I DVOZICNI PRETVARAC 4-20mA	Broj projekta:		=	
1											+	
2			Pregl.						Broj nacrta: 004	Dokument:	6	
3					Standard:	Rev.:	14. Oct. 2008				Od str. 10	

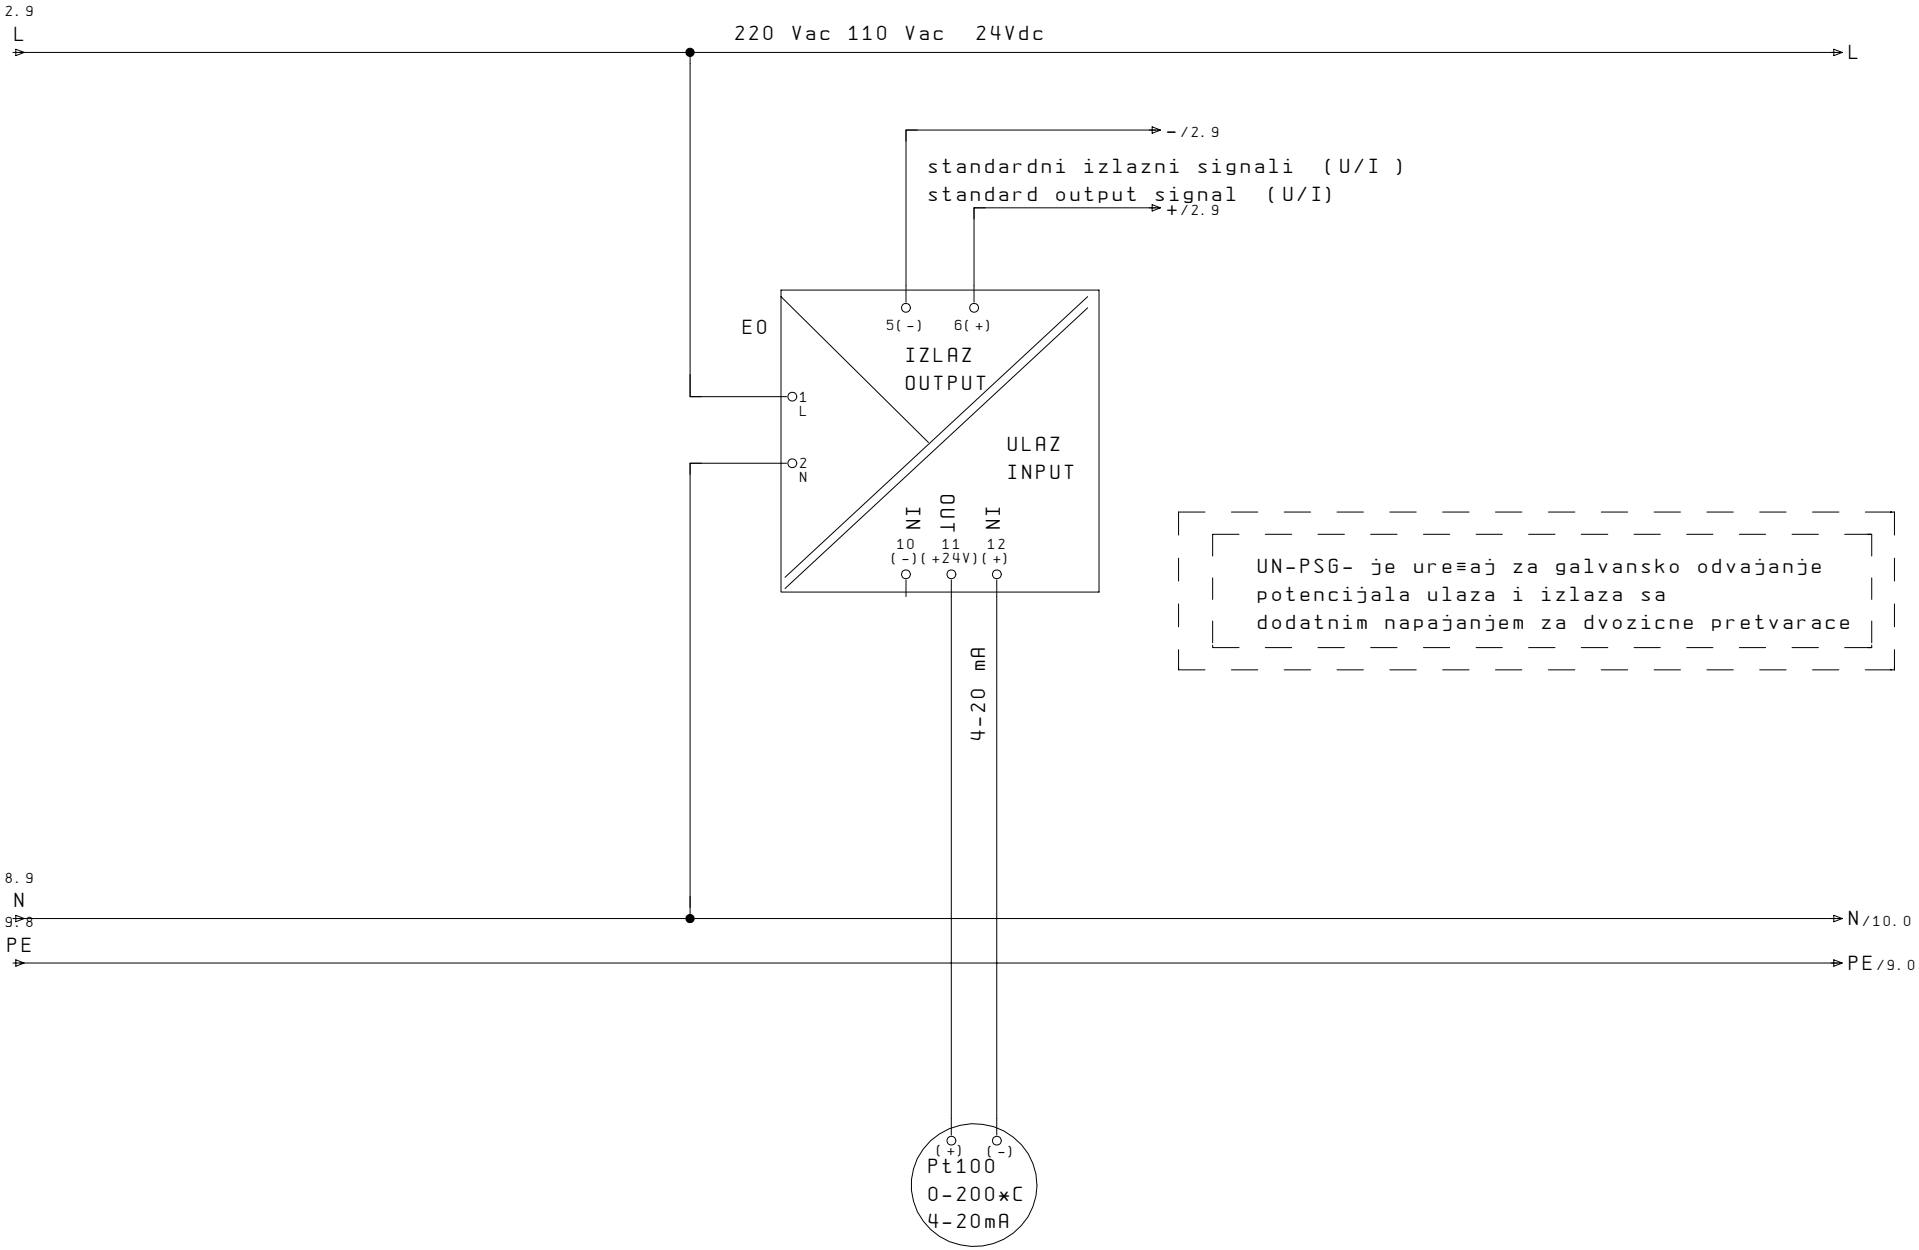

SPOJ DVOZICNOG PRETVARACA
NA GALVANSKO ODVAJANJE POTENCIJALA SIGNALA

			Izrad.	I. S.	Pozicija: SPAJANJE URE.	Investitor: Elektron Erma-Strmec	Elektron	Nacrt: GALVANSKO I DVOZICNI PRETVARAC	Broj projekta:		=
1											+
2			Pregl.						Broj nacrta: 004	Dokument:	9
3					Standard:	Rev.:	14. Oct. 2008				Od str. 10

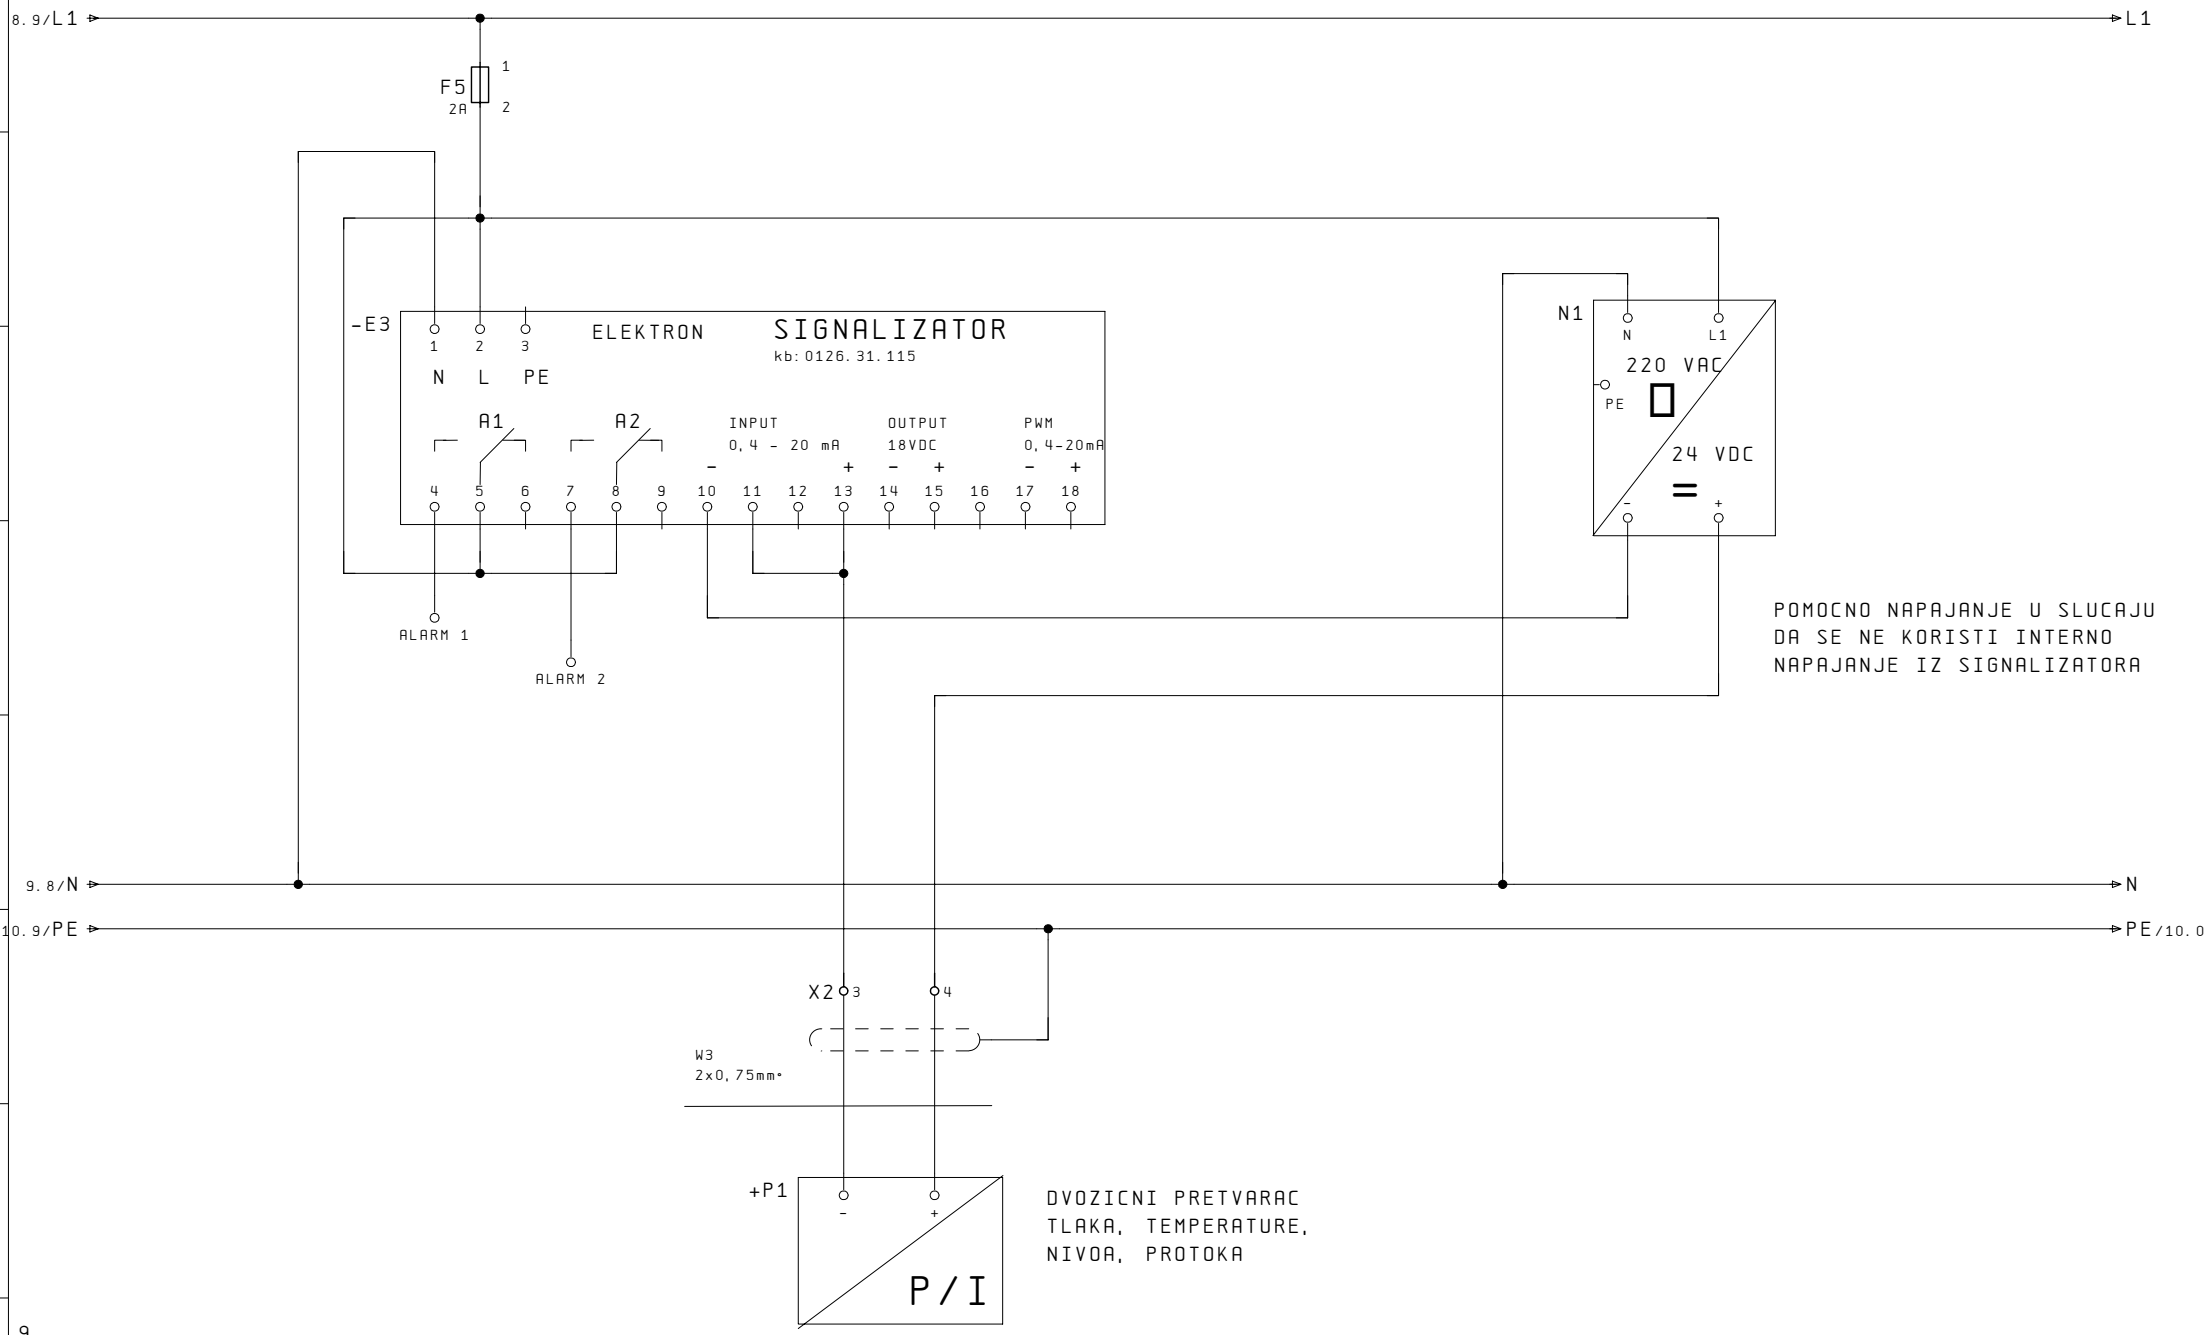

9

			Izrad.	I. S.	Pozicija: SPAJANJE URE.	Investitor: Elektron Erma-Strmec		Nacrt: SIGNALIZATOR + NAPAJANJE I DVOZICNI PRETVARAC	Broj projekta:	=
1										+
2			Pregl.						Broj nacrta: 004	Dokument: 10
3					Standard:	Rev.:	14. Oct. 2008			Od str. 10