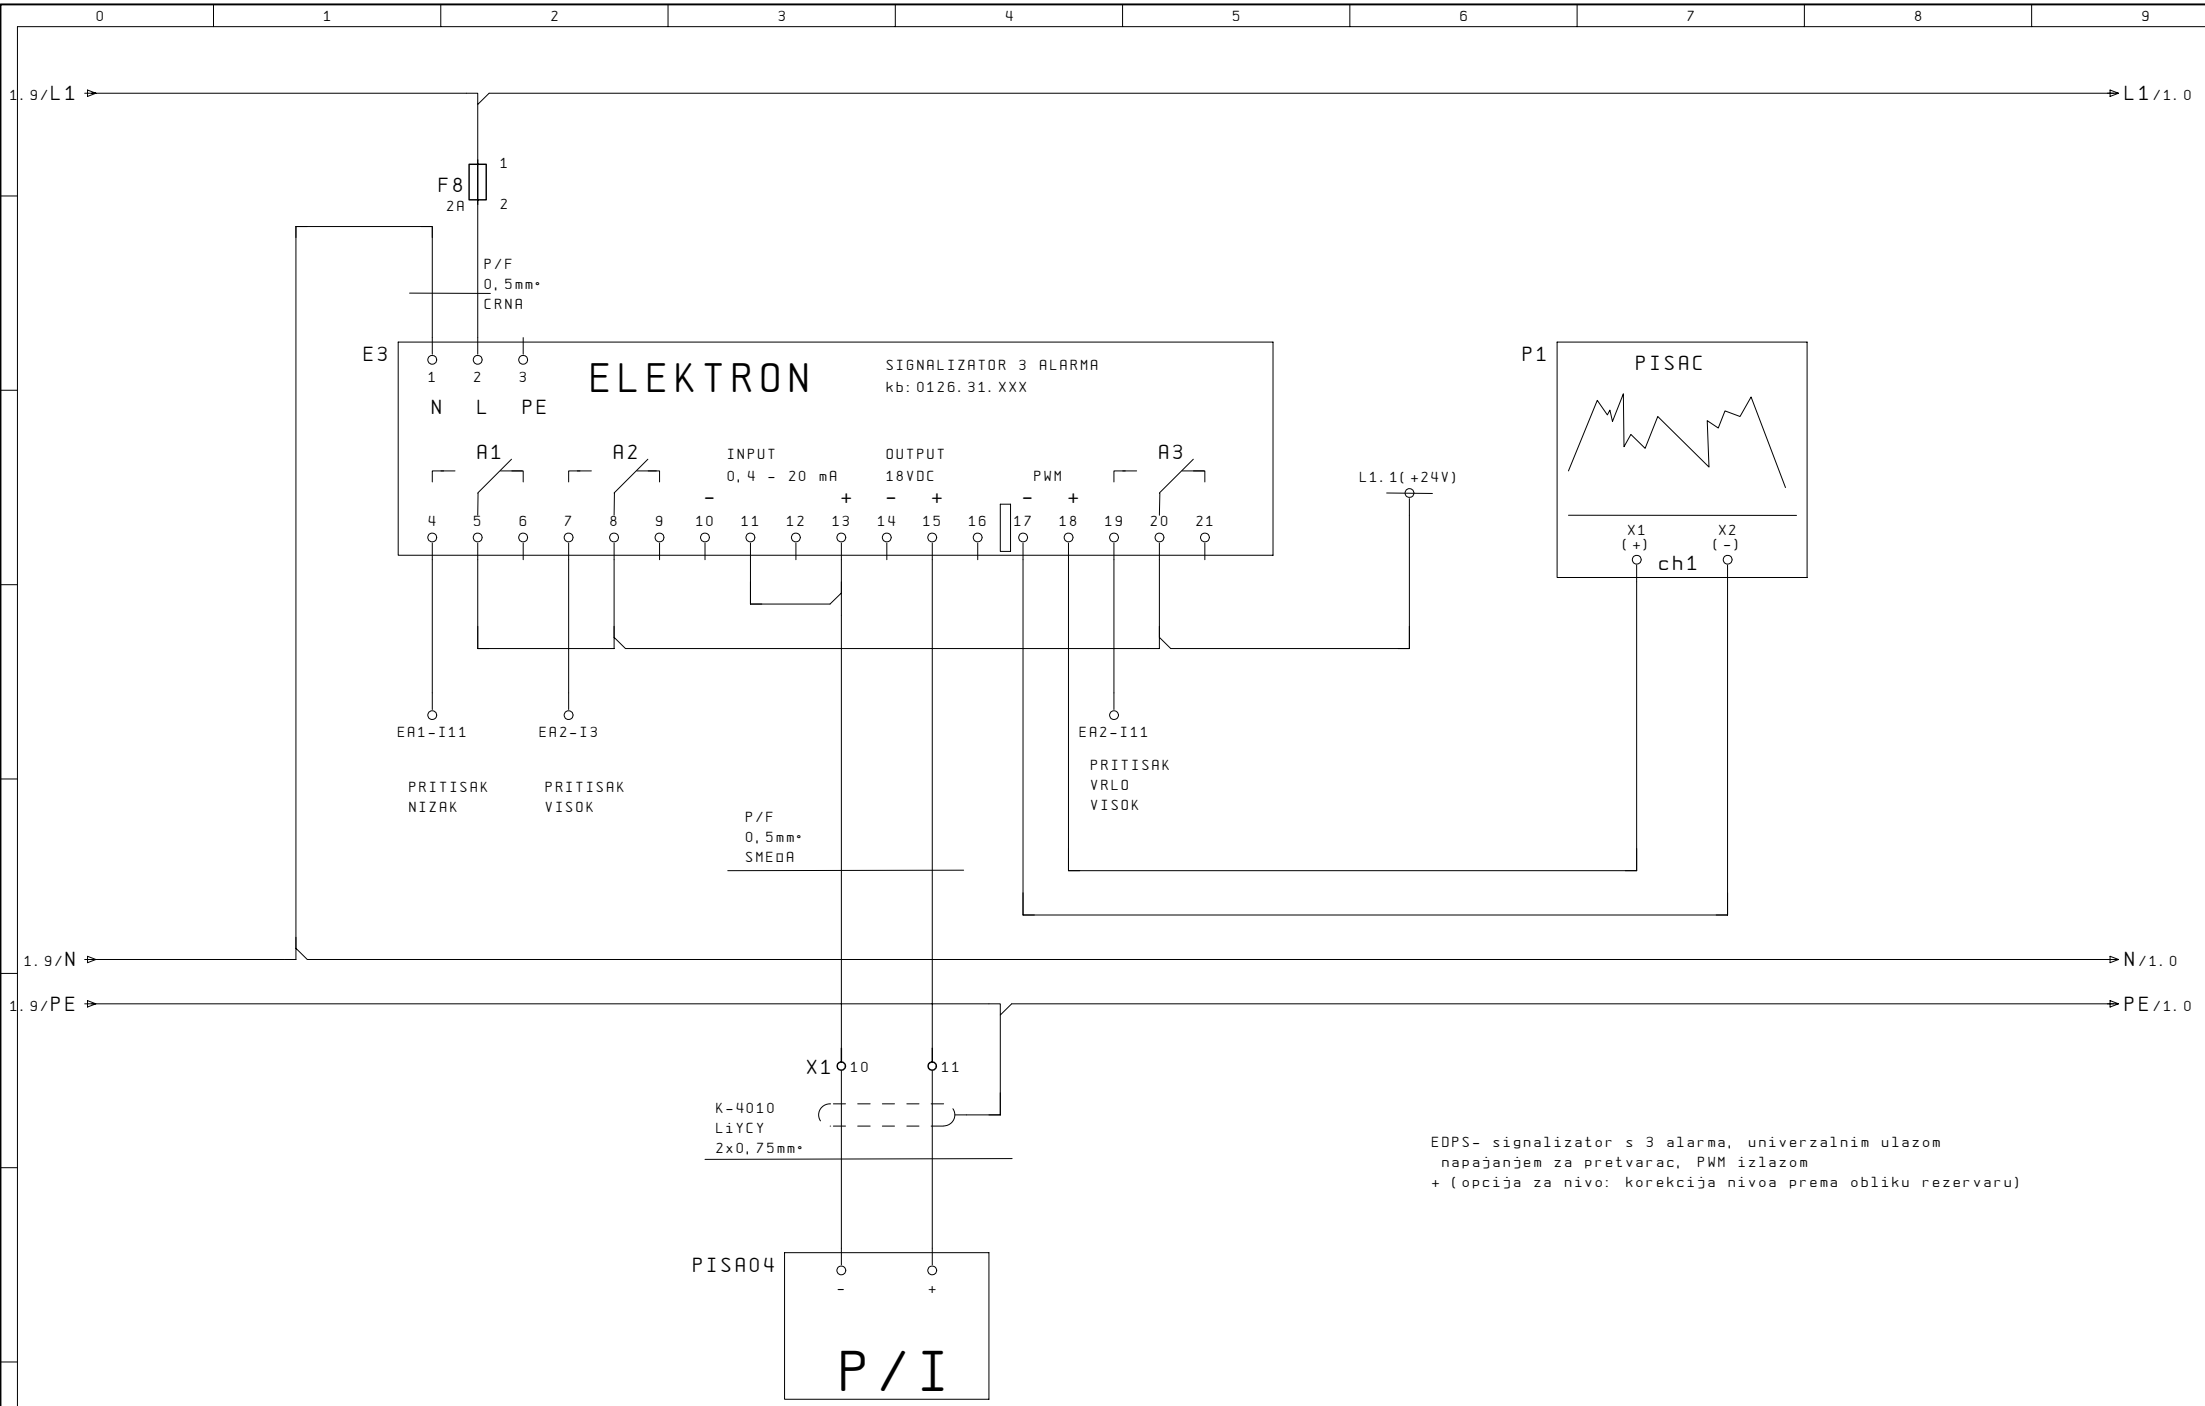

EDPS- signalizator s 3 alarma, univerzalnim ulazom
napajanjem za pretvarac, PWM izlazom
+ (opcija za nivo: korekcija nivoa prema obliku rezervaru)

			Izrad.	I. S.	Pozicija: SPAJANJE UREĐAJA	Investitor: ELEKTRON	Elektron ERMA-STMEC 19. Jun. 2006	Nacrt: Signalizator 3 alarma	Broj projekta: 001	=E01
1										+H01
2			Pregl.						Broj nacrta: 001	Dokument: 1
3					Standard:					Od str. 3