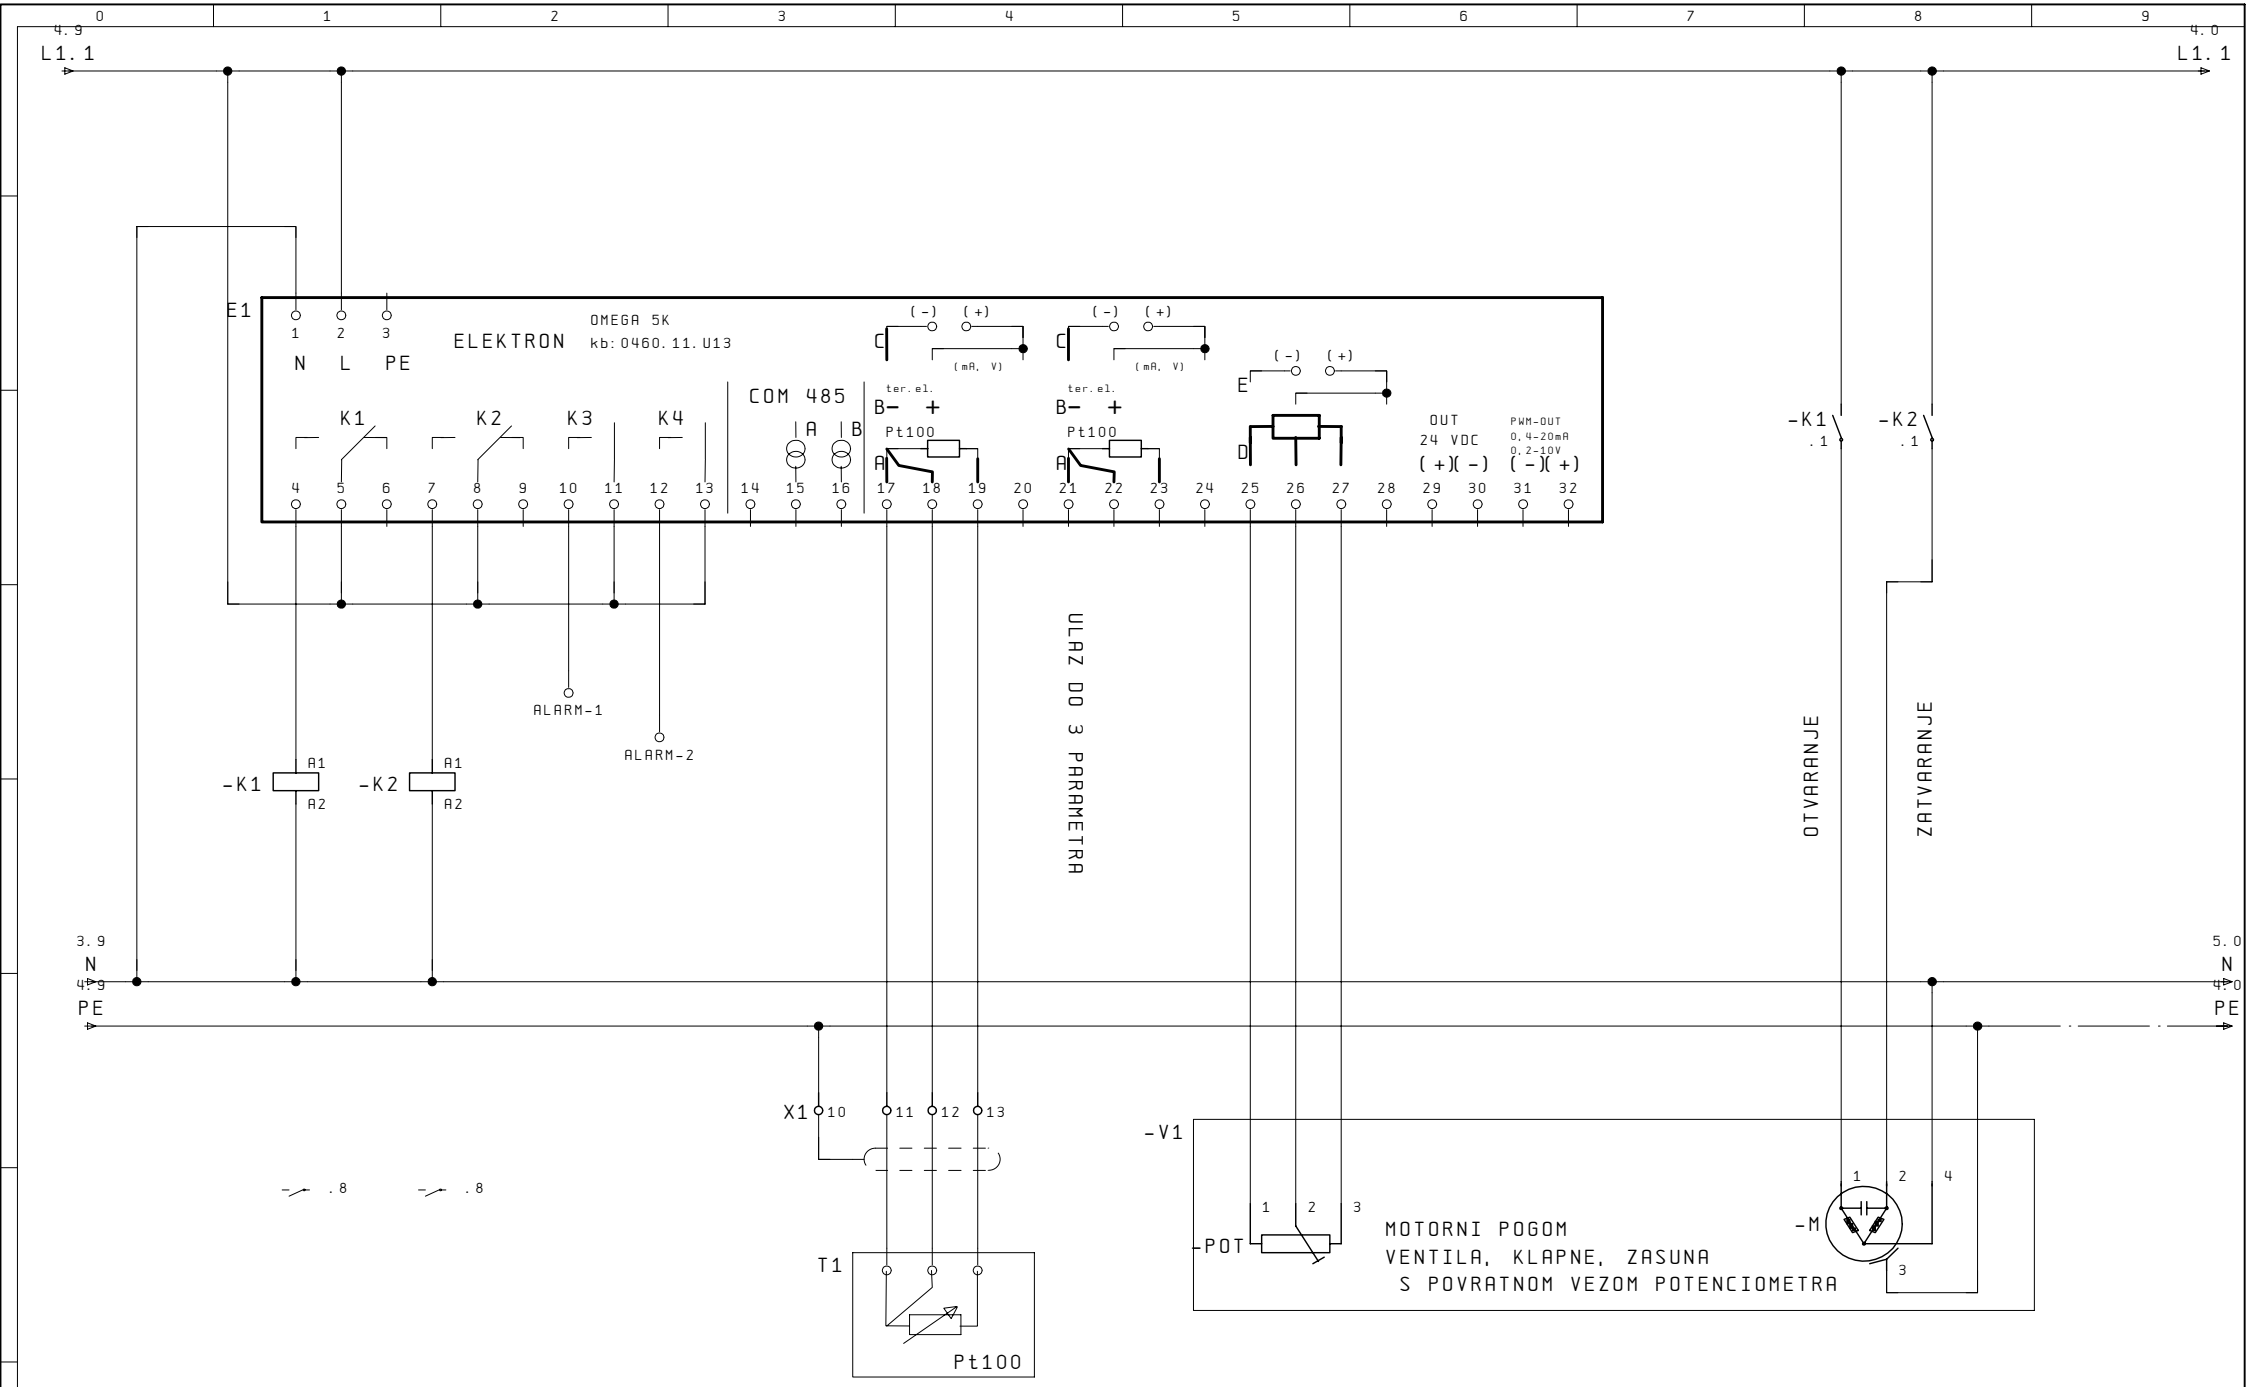

			Izrad.	I. S.	Pozicija: SPAJANJE URE.	Investitor: Elektron Erma-Strmec	ERMA-STRMEC 14. Oct. 2008	Nacrt: OMEGA 5K RELEJNI IZLAZI	Broj projekta:	=
1										+
2			Pregl.						Broj nacrta: 1	Dokument: 4
3					Standard:					Od str. 5

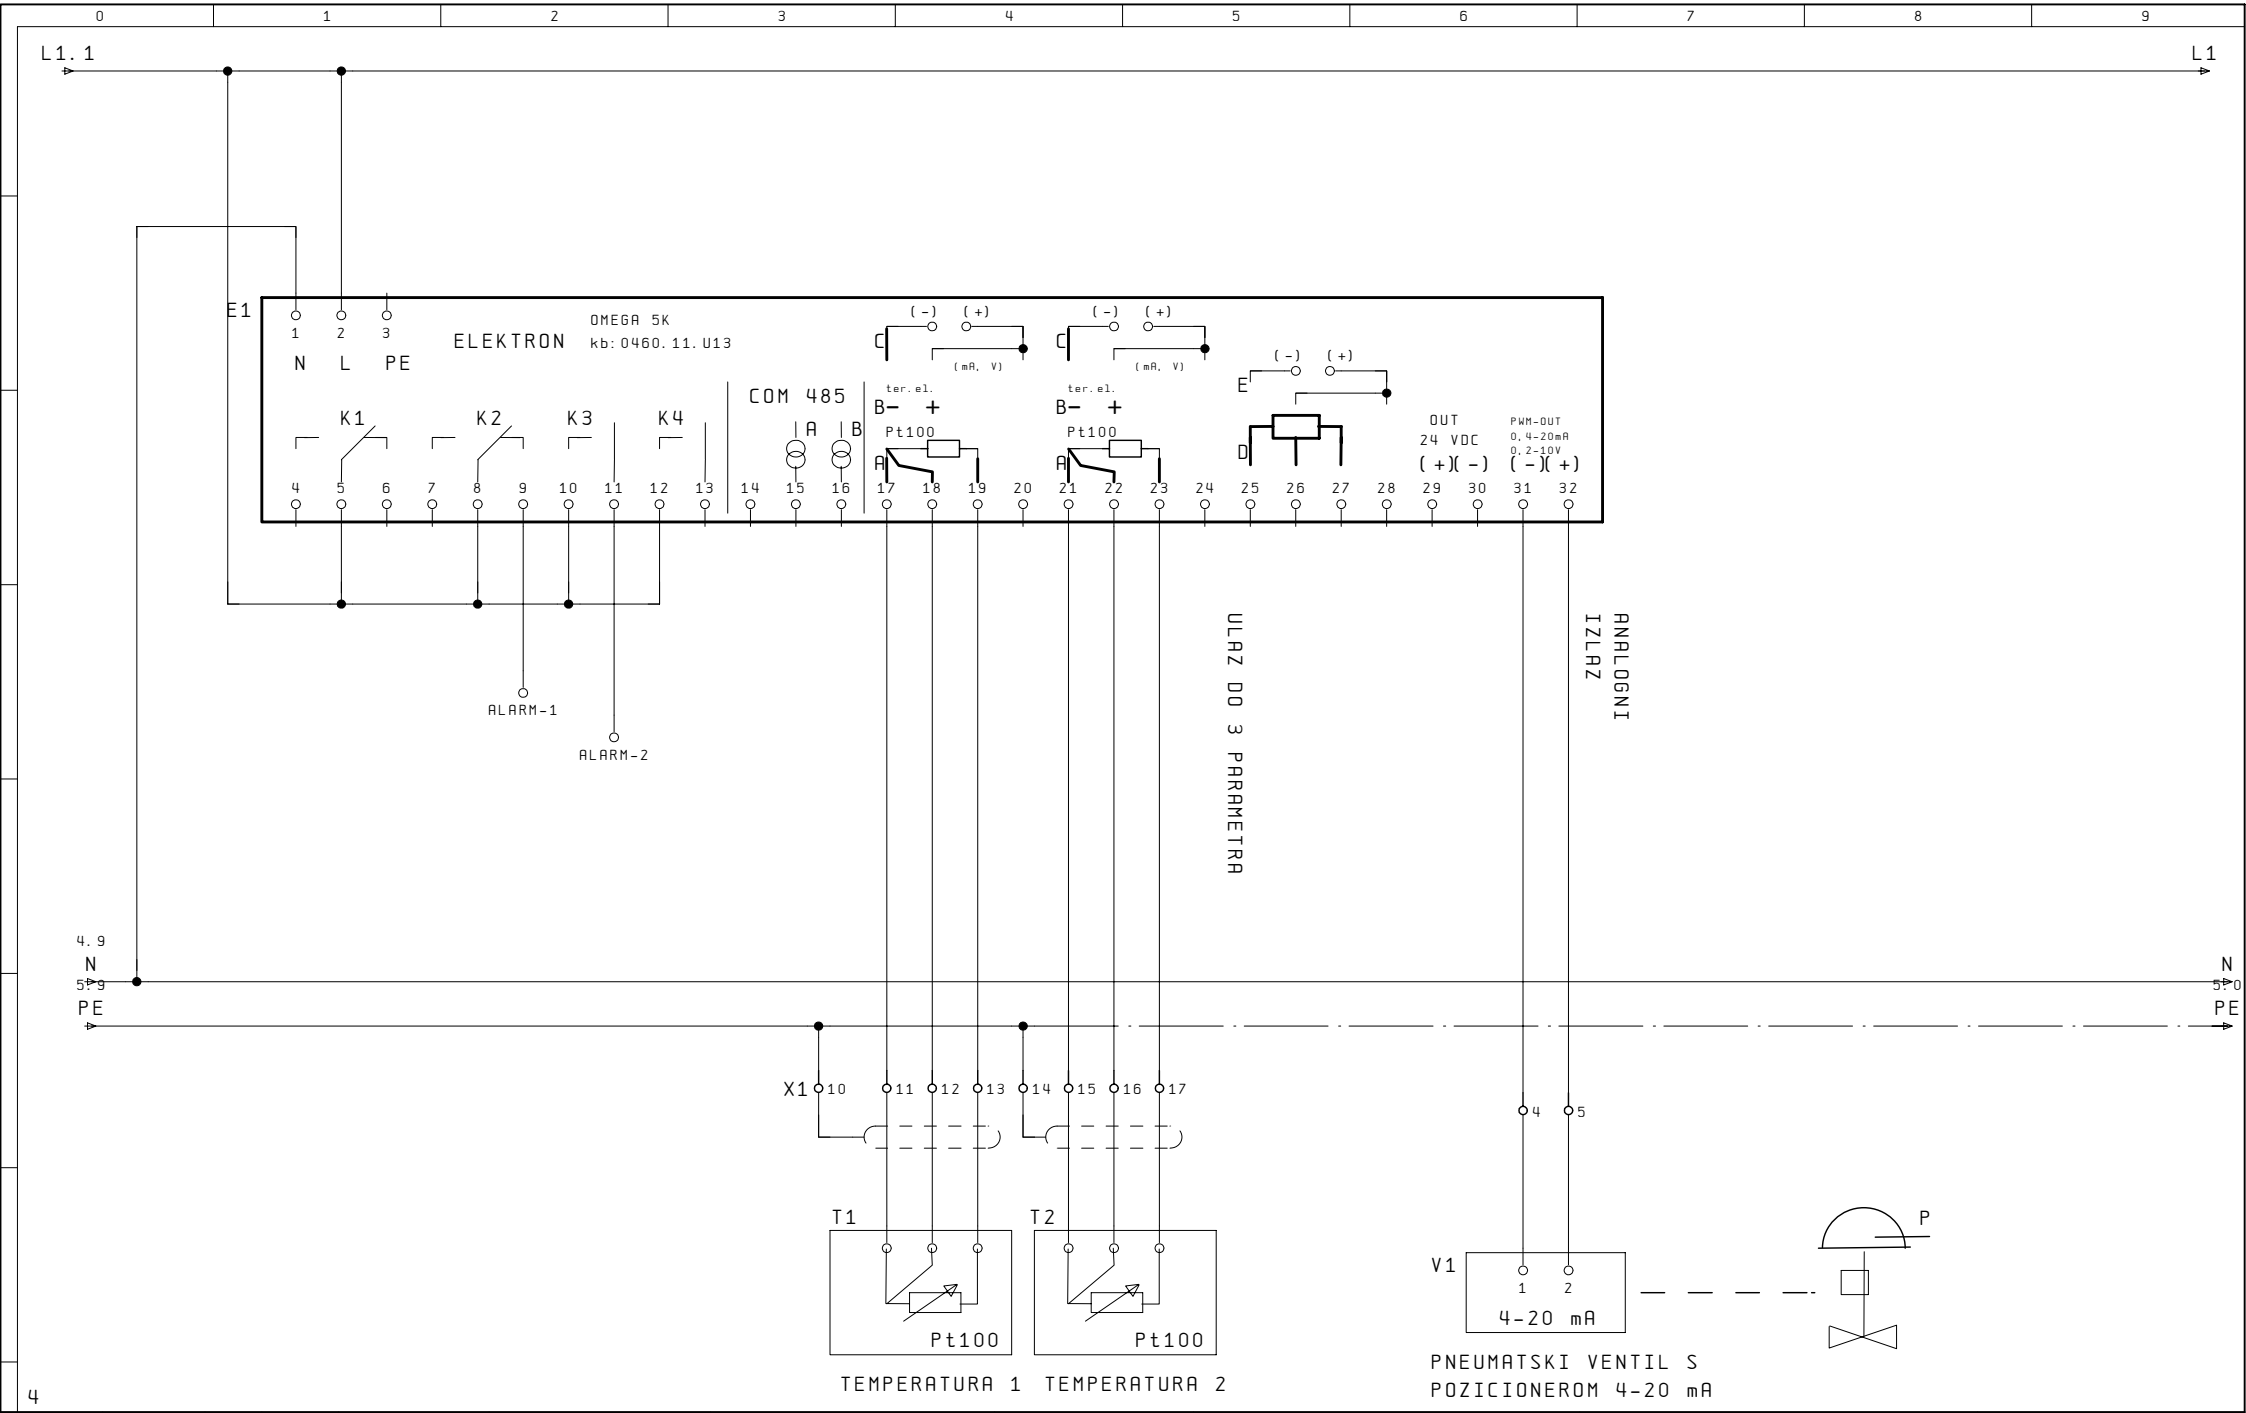

			Izrad.	I. S.	Pozicija: SPAJANJE URE.	Investitor: Elektron Erma-Strmec	Elektron ERMA-STRMEC	Nacrt: OMEGA 5K KONTINUIRANI IZLAZ	Broj projekta:	=
1										+
2			Pregl.						Broj nacrta: 1	Dokument: 5
3					Standard:		14. Oct. 2008			Od str. 5